

Genehmigungsvermerke

Mitwirkung vom 22. Dezember 2017 - 22. Januar 2018
Vorprüfung vom 6. Oktober 2022

Publikation im Amtsblatt vom 18. Dezember 2024
Publikation im amtlichen Anzeiger vom 19. und 27. Dezember 2024
Öffentliche Auflage vom 20. Dezember 2024 bis 31. Januar 2025

Einspracheverhandlungen am
Erledigte Einsprachen
Unerledigte Einsprachen
Rechtsverwahrungen

Beschlossen durch den Gemeinderat am
Beschlossen durch die Gemeindeversammlung am

Der Präsident

Die Sekretärin

.....
Beat Bucher

.....
Monika Kübli

Die Richtigkeit dieser Angaben bescheinigt:
Grindelwald,

Die Gemeindeschreiberin

.....
Monika Kübli

**Genehmigt durch das kantonale Amt für
Gemeinden und Raumordnung**

Auflage

Einwohnergemeinde Grindelwald

Überbauungsordnung «Langlaufloipen Lütschine» Mit Änderung Zonenplan Landschaft

Änderung Zonenplan Landschaft 1:2'500

Die Änderung des Zonenplans Landschaft
besteht aus:


- Änderung Zonenplan Landschaft 1:2'500

weitere Unterlagen:


- Überbauungsplan 1: 2'500
- Überbauungsvorschriften
- Erläuterungsbericht / Bericht nach
Art. 47 RPV
- Lärmbericht

Dezember 2024

grindelwald/ueo_loipen/4/pläne/
6255_uep/zpla_241210_al/lm/dr/jm/mj/tw

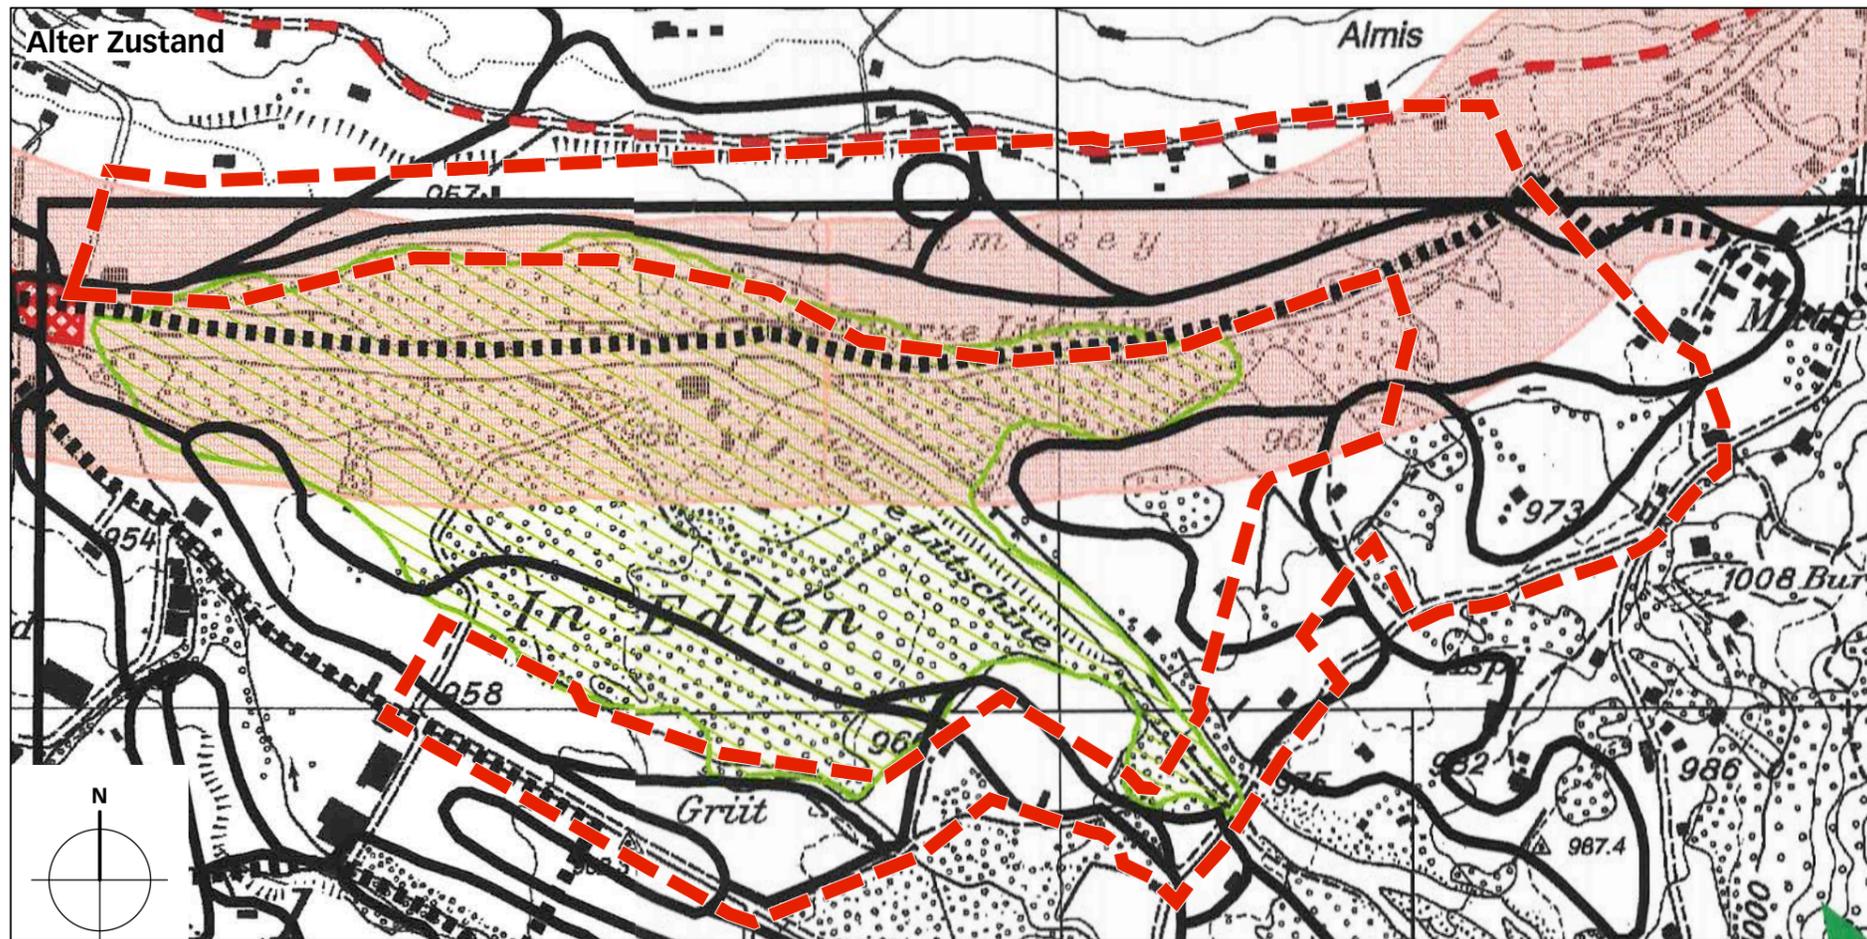

Festlegung	Hinweis
	Perimeter der Änderung
	Zone für Langlaufloipen
	Kantonales Vogelschutzgebiet
	Auengebiet von nationaler Bedeutung
	Uferschutzzone Lutschine
	Historische Verkehrswege (IVS)
	Perimeter Teilzonenplan
	Perimeter Zonenplan Siedlung

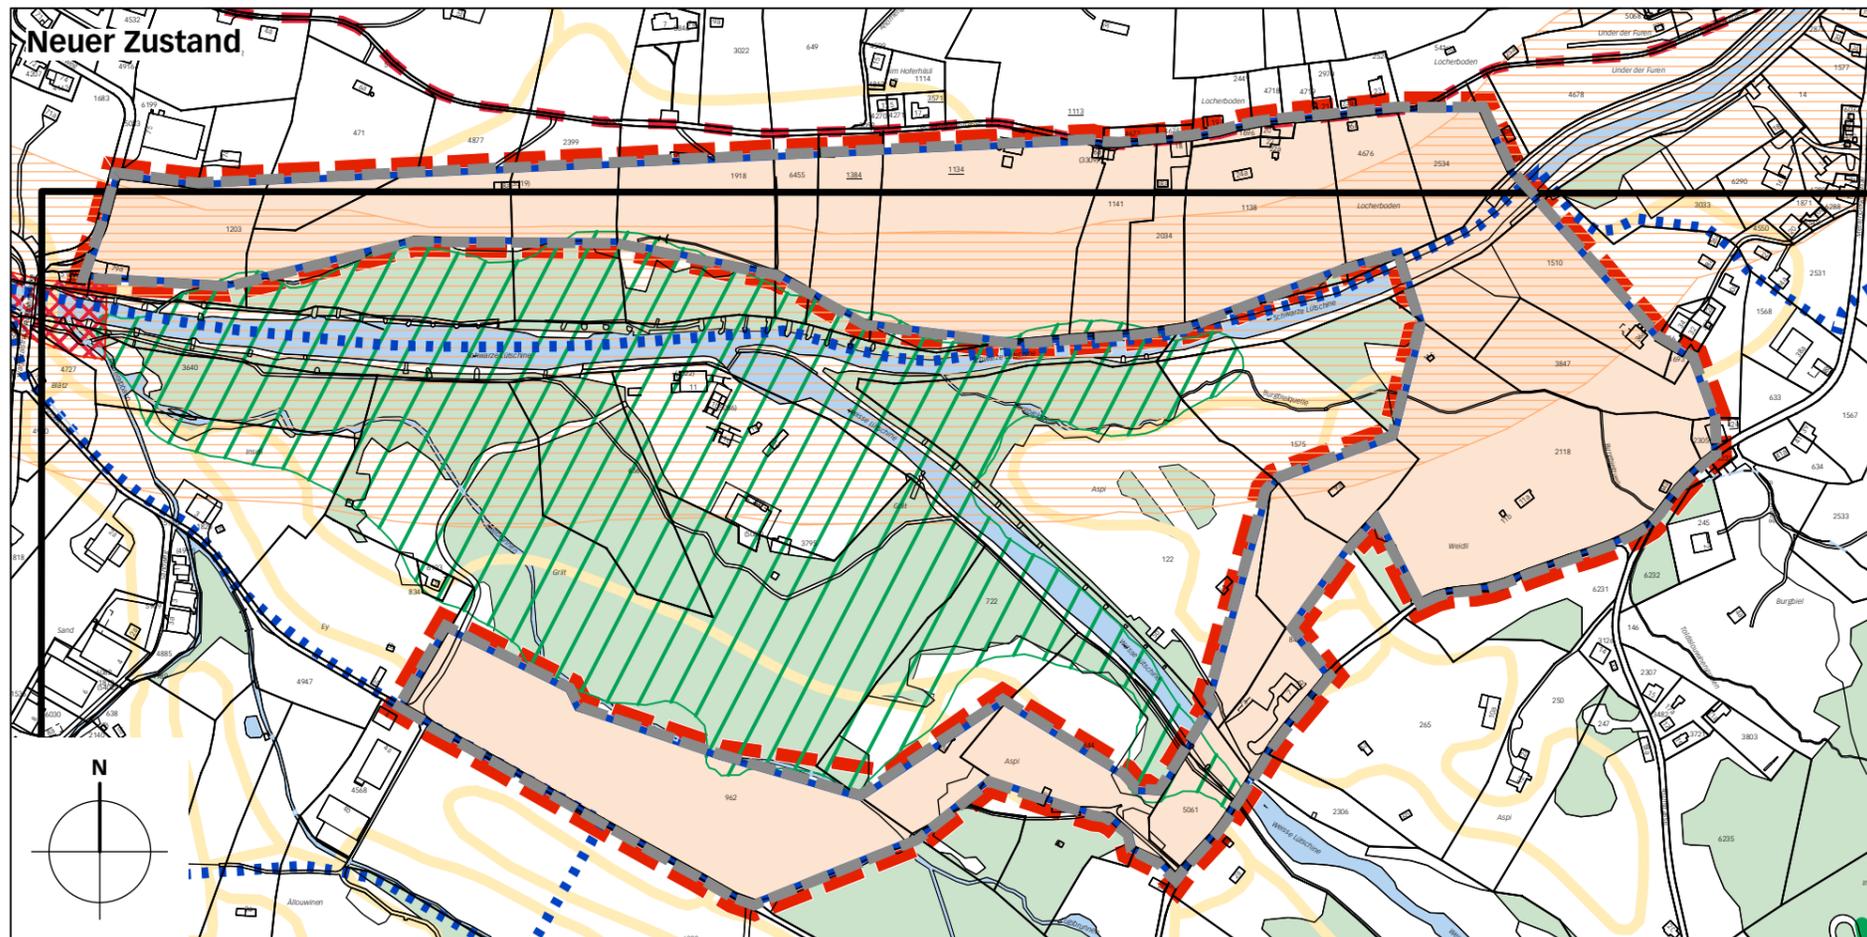

Legende

	Perimeter der Änderung
Inhalte:	
	Überbauungsordnung "Langlaufloipen Lutschine"
Hinweise:	
	unbeschnittene Langlaufloipen (bestehend)
	Kantonales Vogelschutzgebiet
	Uferschutzzone Lutschine
	Historische Verkehrswege (IVS)
	Auengebiet
	Perimeter Zonenplan Siedlung
	Wald
	Gewässer offen / eingedolt AV
	Perimeter Teilzonenplan