

Überbauungsplan 1:2'500

Die Überbauungsordnung besteht aus:
• Überbauungsplan 1: 2'500
• Überbauungsvorschriften

weitere Unterlagen:
• Erläuterungsbericht / Bericht nach Art. 47 RPV
• Lärmbericht
• Änderung Zonenplan Landschaft 1:2'500

Dezember 2024
grindelwald@ecoptima.ch
6255_udp_241210_udp/infodir/mmmy/wws

ecoptima - Spitalgasse 34 - Postfach - 3001 Bern - Telefon 031 310 50 80 - Fax 031 310 50 81 - www.ecoptima.ch - info@ecoptima.ch

Genehmigungsvermerke

Mitwirkung vom 22. Dezember 2017 - 22. Januar 2018
Vorprüfung vom 6. Oktober 2022

Publikation im Amtsblatt vom 18. Dezember 2024
Publikation im amtlichen Anzeiger vom 19. und 27. Dezember 2024
Öffentliche Auflage vom 20. Dezember 2024 bis 31. Januar 2025

Einspracheverhandlungen am Erfledigte Einsprachen
Unerledigte Einsprachen
Rechtsverhandlungen

Beschlossen durch den Gemeinderat am
Beschlossen durch die Gemeindeversammlung am

Der Präsident Die Sekretärin


Beat Bucher Monika Kübli

Die Richtigkeit dieser Angaben bescheinigt:
Grindelwald,

Die Gemeindegemeinschaft

Monika Kübli

Genehmigt durch das kantonale Amt für
Gemeinden und Raumordnung

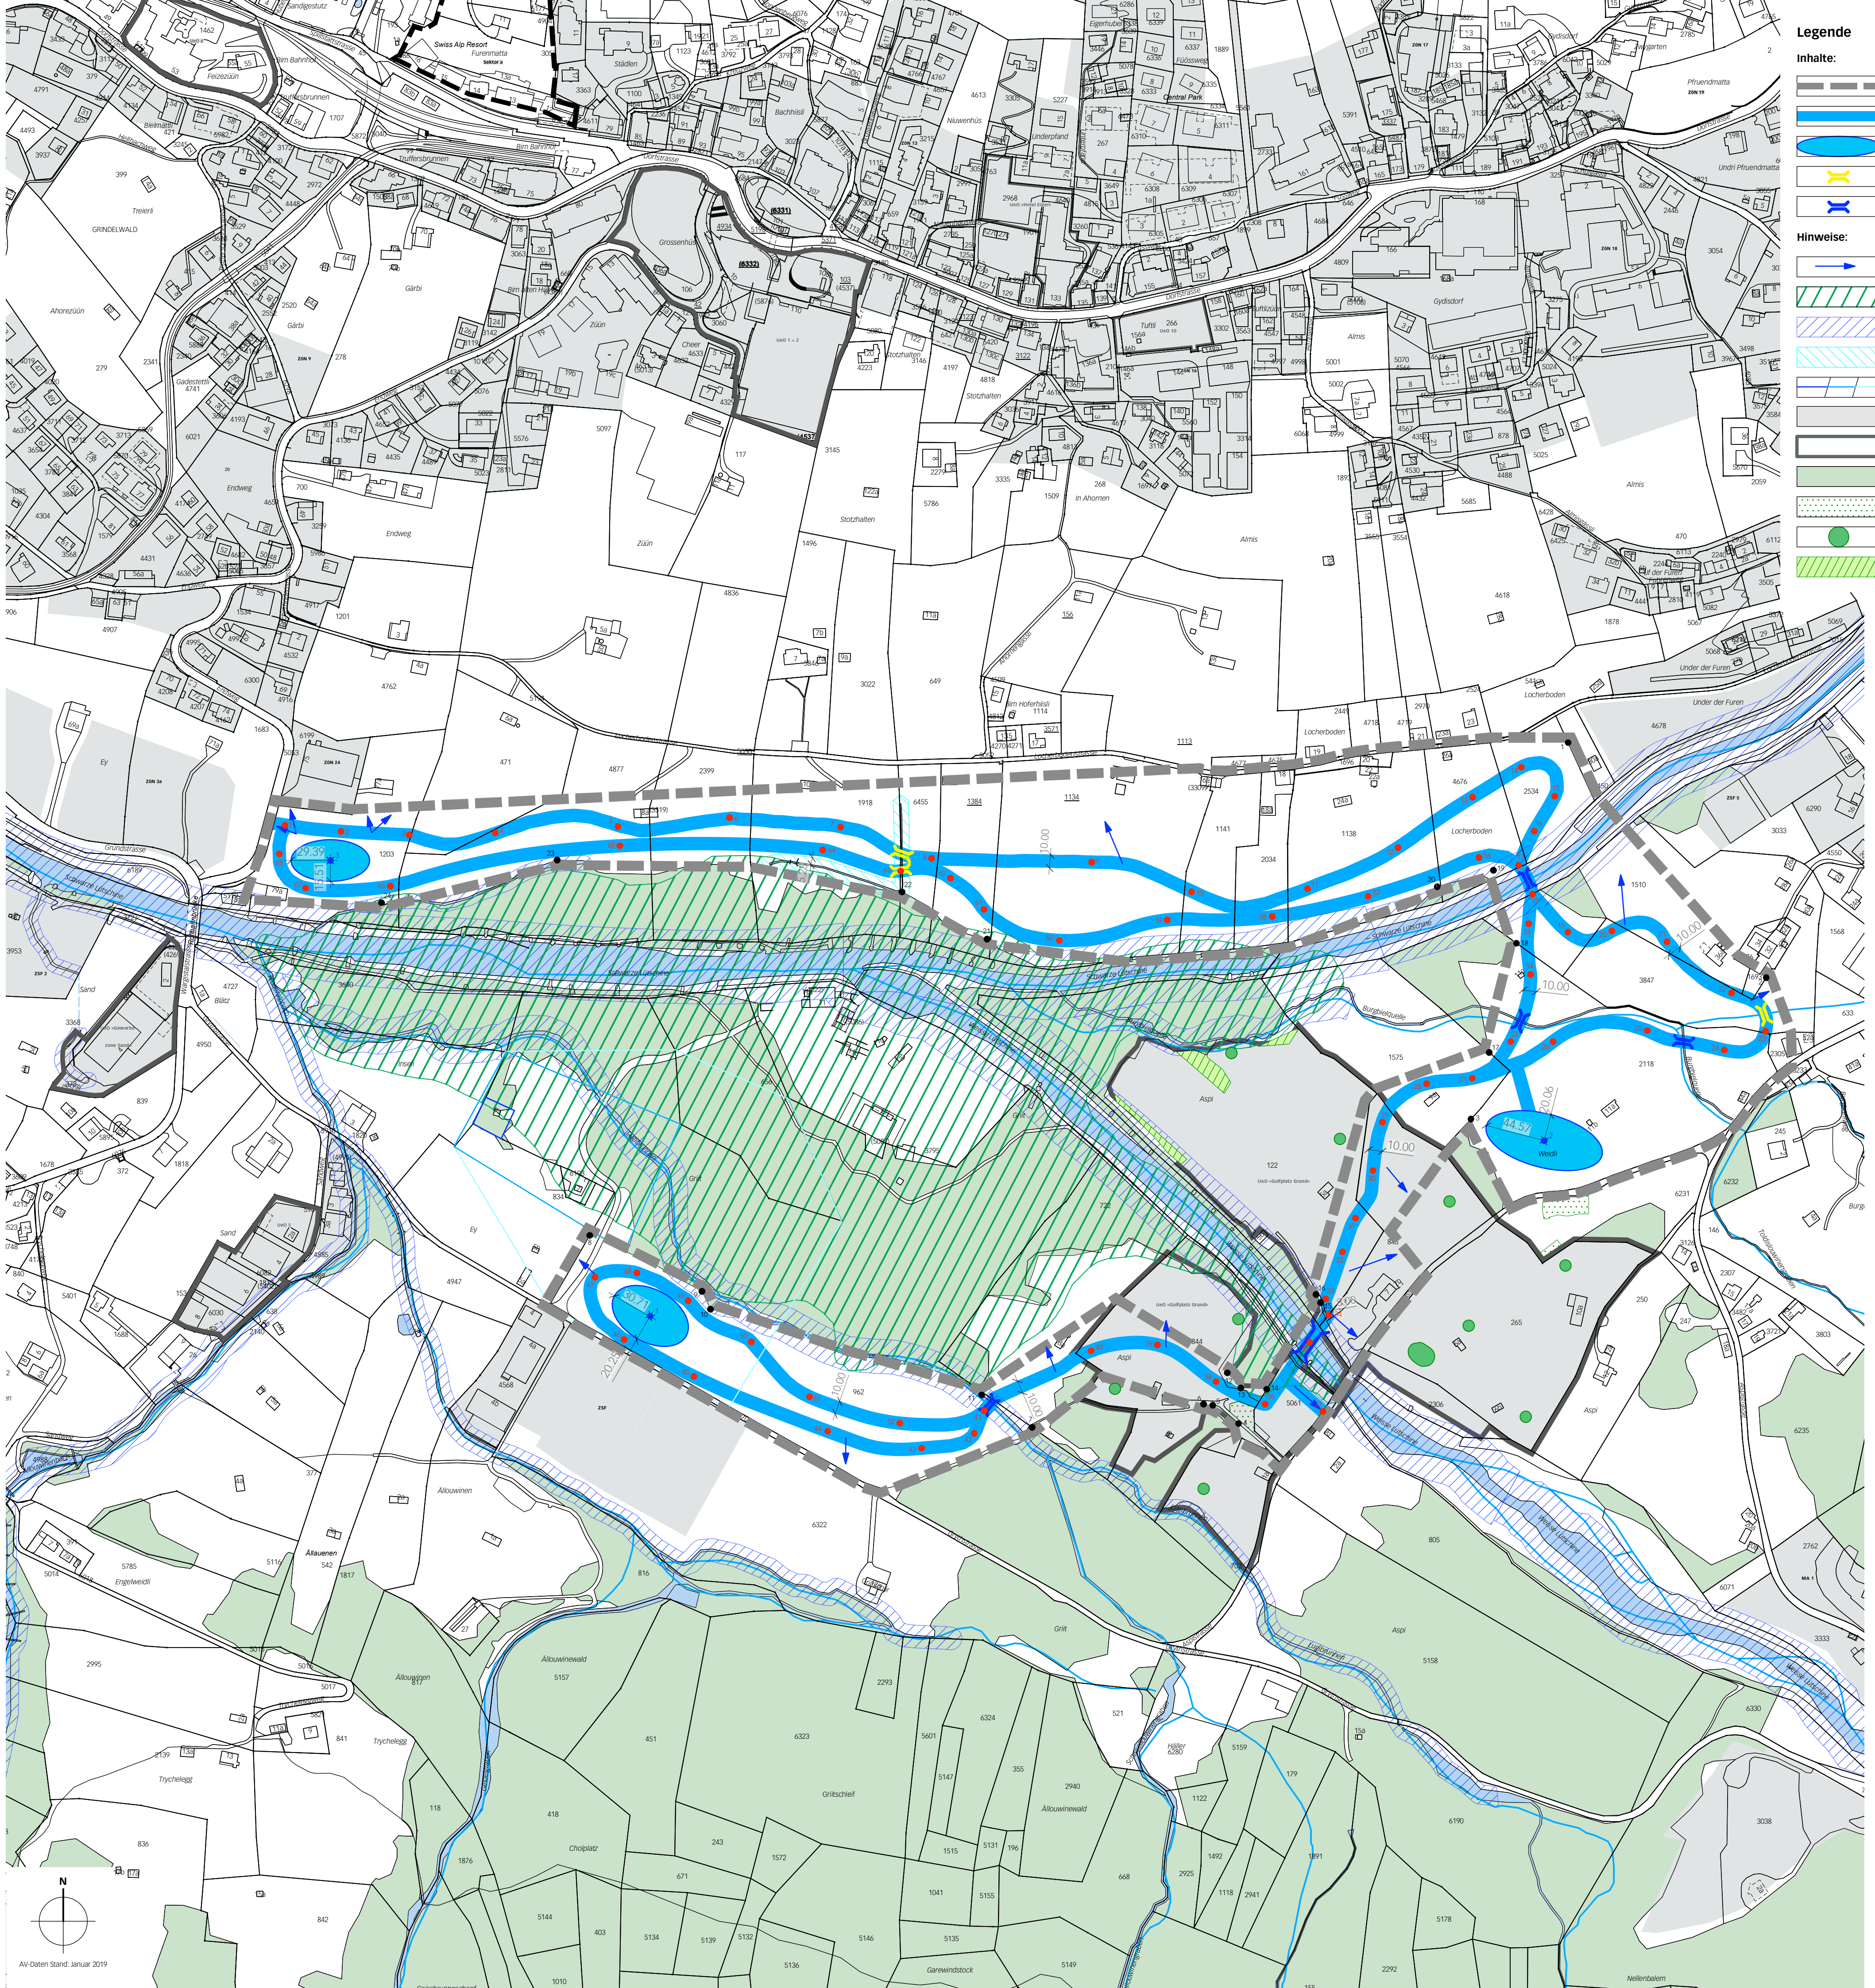

- Legende**
- Inhalte:**
- Wirkungsbereich
 - Korridor (10m) für beschriebene Langlaufloipe 39'828m²
 - Schneedeopt 6'129.6m²
 - Gewässerquerung mit Schnee
 - Temporäre Brücke
- Hinweise:**
- Anschluss an Langlaufloipe nicht beschneit
 - Auengebiet
 - Gewässerräume
 - Gewässerabstand Almiseygräbli
 - Grundwasserschutzzonen (S1/S2/S3)
 - Bauzone
 - Perimeter Überbauungsordnungen
 - Wald
 - Feldgehölz
 - Greens Golfplatz
 - Aufforstung Golfplatz

Koordinatenbemessung

Perimeter	Ecke	x	y
1	1	2646297.83	1163419.91
2	2	2646445.81	1163244.53
3	3	2646225.23	1163138.68
4	4	2646053.68	1162911.09
5	5	2646032.38	1162924.99
6	6	2646025.51	1162925.76
7	7	2645897.47	1162908.49
8	8	2645657.00	1163151.83
9	9	2645650.86	1163103.03
10	10	2645657.28	1162996.75
11	11	2645659.78	1162922.71
12	12	2646043.34	1162949.17
13	13	2646053.32	1162937.13
14	14	2646072.73	1162936.89
15	15	2646112.93	1163011.53
16	16	2646109.62	1163007.76
17	17	2646238.89	1163188.53
18	18	2646239.28	1163270.08
19	19	2646263.03	1163304.52
20	20	2646200.05	1163312.28
21	21	2646111.51	1163272.8
22	22	2645800.25	1163268.40
23	23	2645427.74	1163322.18
24	24	2645427.74	1163322.18
1	1	2645612.18	1162991.54
2	2	2646079.95	1163122.44
3	3	2645373.29	1163311.91
4	4	2645339.41	1163258.22
5	5	2645381.20	1163333.60
6	6	2645432.19	1163301.53
7	7	2645496.45	1163322.46
8	8	2645496.45	1163322.46
9	9	2645617.36	1163363.92
10	10	2645754.37	1163356.56
11	11	2645922.31	1163308.48
12	12	2645941.93	1163300.69
13	13	2646016.51	1163288.48
14	14	2646103.18	1163310.79
15	15	2646170.79	1163310.79
16	16	2646226.33	1163279.24
17	17	2646262.87	1163301.53
18	18	2646287.82	1163279.94
19	19	2646272.57	1163353.92
20	20	2646260.85	1163328.29
21	21	2646271.29	1163306.85
22	22	2646297.64	1163278.17
23	23	2646301.51	1163279.29
24	24	2646371.61	1163271.25
25	25	2646419.84	1163232.92
26	26	2646445.08	1163208.34
27	27	2646414.61	1163190.24
28	28	2646356.98	1163196.66
29	29	2646286.59	1163196.66
30	30	2646199.04	1163136.40
31	31	2646102.13	1163103.85
32	32	2646199.03	1163047.76
33	33	2646129.24	1163029.53
34	34	2646116.82	1163004.45
35	35	2646118.85	1162992.49
36	36	2646104.76	1162971.87
37	37	2646071.50	1162925.85
38	38	2646114.70	1162920.34
39	39	2645991.00	1162970.08
40	40	2645941.43	1162905.55
41	41	2645861.68	1162920.87
42	42	2645854.19	1162903.98
43	43	2645814.98	1162925.86
44	44	2645744.71	1162905.56
45	45	2645644.82	1162906.44
46	46	2645592.65	1162974.07
47	47	2645570.85	1162900.62
48	48	2645602.24	1163023.76
49	49	2645492.44	1163030.07
50	50	2645687.74	1162972.30
51	51	2645531.01	1162911.25
52	52	2645798.61	1162911.62
53	53	2646254.92	1163196.63
54	54	2646369.73	1163246.79
55	55	2646268.37	1163284.57
56	56	2646211.29	1163334.09
57	57	2646148.37	1163305.18
58	58	2646076.86	1163290.01
59	59	2645998.43	1163287.52
60	60	2645917.74	1163272.17
61	61	2645861.46	1163295.30
62	62	2645834.55	1163318.61
63	63	2645799.26	1163324.02
64	64	2645741.03	1163297.77
65	65	2645689.51	1163342.54
66	66	2645418.04	1163312.66
67	67	2645354.77	1163311.32
68	68	2645335.16	1163336.83

